
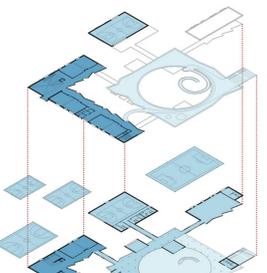


PIANTA PIANO TERRA_SCALA 1:200

PIANO TERRA


FUNZIONE	SUP. NETTA	SUP. VETRATA	VERIFICA
1 ATTIVITA' DIDATTICHE			
1.1 Aula 1	45,00 mq	5,70 mq	V
1.2 Aula 2	45,00 mq	5,70 mq	V
1.3 Aula 3	45,00 mq	5,70 mq	V
1.4 Aula 4	45,00 mq	5,70 mq	V
1.11 Lab Informatica	45,00 mq	5,70 mq	V
1.12 Lab Matematica	45,00 mq	5,70 mq	V
1.13 Lab diffuso "Agrilab"	70,00 mq	57,30 mq	V
1.14 Postazioni Studio	15,00 mq	20,40 mq	V
2 ATTIVITA' COLLETTIVE			
2.1 Attività integrative	100,00 mq	28,00 mq	V
2.2 Mensa	155,00 mq	20,30 mq	V
2.3 Area Sporzionamento	14,50 mq	4,60 mq	V
2.4 Deposito	9,00 mq	---	---
2.5 Antibagno	2,00 mq	---	---
2.6 Bagno	3,00 mq	---	---
3 ATTIVITA' COLLETTIVE			
3.1 Biblioteca Insegnanti	33,00 mq	16,40 mq	V
3.2 Sala per Associazioni	34,00 mq	11,80 mq	V
3.3 Caffetteria	25,00 mq	14,30 mq	V
3.4 Connettivo	350,00 mq	---	---
3.6 Bagno M	8,00 mq	---	---
3.7 Bagno F	8,00 mq	0,40 mq	---
3.8 H Bagno M	3,50 mq	---	---
3.9 H Bagno F	3,50 mq	---	---
3.10 Bagno	17,00 mq	---	---
3.11 H Bagno	4,00 mq	---	---
4 SPAZI PER L'EDUC. FISICA			
4.1 Palestra	250,00 mq	54,10 mq	V
4.2 Spogliatoio M	14,00 mq	---	---
4.3 Spogliatoio F	14,00 mq	---	---
4.4 Bagno M	1,50 mq	---	---
4.5 H Bagno M	3,00 mq	---	---
4.6 H Bagno F	3,00 mq	---	---
4.7 Bagno F	1,50 mq	---	---
4.8 Infermeria	13,00 mq	3,25 mq	V
4.9 Deposito	8,00 mq	---	---

TOTALE SUPERFICIE NETTA PIANO TERRA 1432,50 mq
 TOTALE SUPERFICIE LORDA PIANO TERRA 1800,00 mq

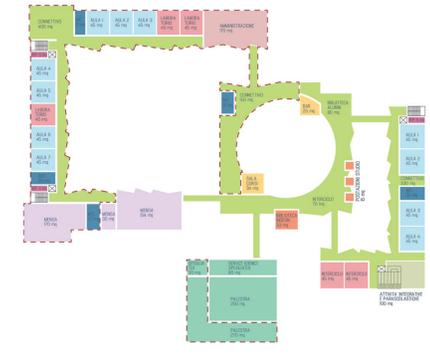


USO SCOLASTICO

8:30 - 16:30

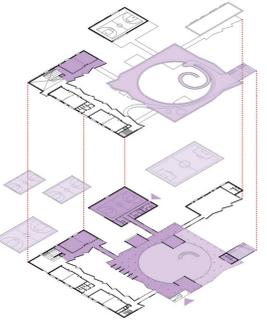

ATTIVITA' INTEGRATIVE

16:30 - 18:30

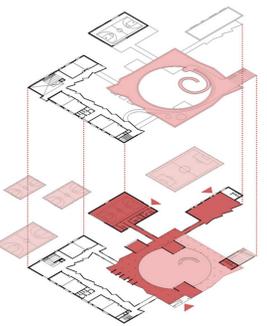

USO EXTRA SCOLASTICO

18:30 - 22:00

Durante l'orario scolastico, tutti gli spazi della scuola, interni ed esterni, sono a disposizione degli studenti, dei docenti e del personale non docente. Il nuovo polo scolastico si presenta come spazio sicuro e riservato per lo svolgimento delle attività didattiche.

L'agorà, baricentro del sistema scuola proposto, oltre ad essere ingresso, svolge la delicata funzione di collegare fisicamente e visivamente tutte le funzioni scolastiche didattiche e non didattiche offrendo sempre occasione per lo scambio sociale e culturale.

Qui si organizzeranno le attività condivise e di gruppo per favorire lo scambio tra studenti di età diversa, mentre nelle aule e nei laboratori si svolgerà la didattica tradizionale. La palestra e i campi sportivi consentiranno infine lo svolgimento di un'adeguata educazione fisica degli studenti

Terminate le ore standard di lezione, la scuola rimane aperta per lo svolgimento di attività extra-didattiche. In queste ore sarà possibile organizzare corsi di recupero e di approfondimento per gli studenti.

A tal fine, alcuni spazi prettamente didattici come aule e laboratori rimangono a disposizione dei docenti, mentre la grande agorà si presta ad ospitare innumerevoli attività dopoScuola.

Inoltre, finite le lezioni, diversi corsi sportivi possono essere organizzati sfruttando la presenza dei playground sportivi all'aperto e della palestra.

Tutto ciò contribuisce ad incrementare i servizi che la scuola offre alla comunità, offrendo un importante aiuto soprattutto alla categoria dei genitori lavoratori intrattenendo i ragazzi anche nelle ore post lezione.

Di sera, la scuola si apre alla città. La scuola si trasforma in Civic Center, un autentico centro culturale e sportivo al servizio della comunità.

L'agorà, grazie alla sua flessibilità di uso, diventa lo spazio ideale per ospitare mostre, eventi culturali e incontri letterari.


La palestra, invece, si presta a diventare spazio per l'organizzazione di eventi teatrali o di conferenze.

La grande corte centrale direttamente collegato al portico e alla copertura verde, diventa spazio ideale per eventi mondani e celebrazioni di diverso tipo.

Infine, le strutture sportive infine, saranno a disposizione della comunità per tornei serali amatoriali.



SEZIONE AA_SCALA 1:200

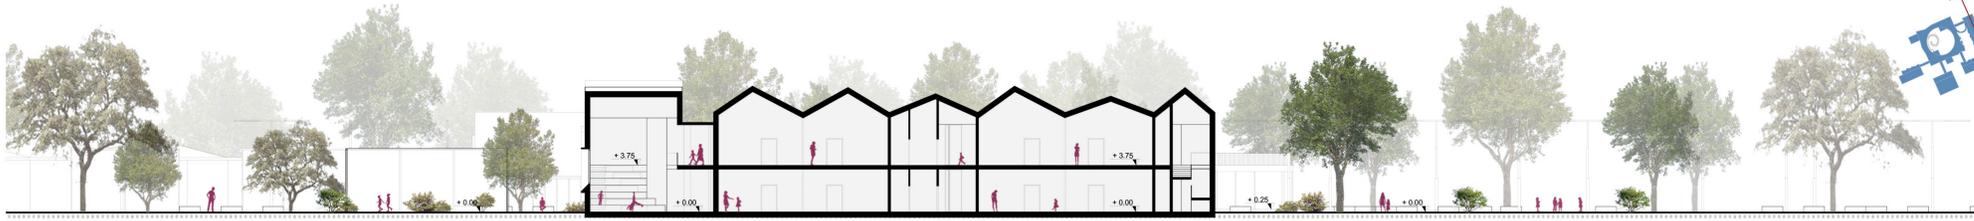

SEZIONE BB_SCALA 1:200

