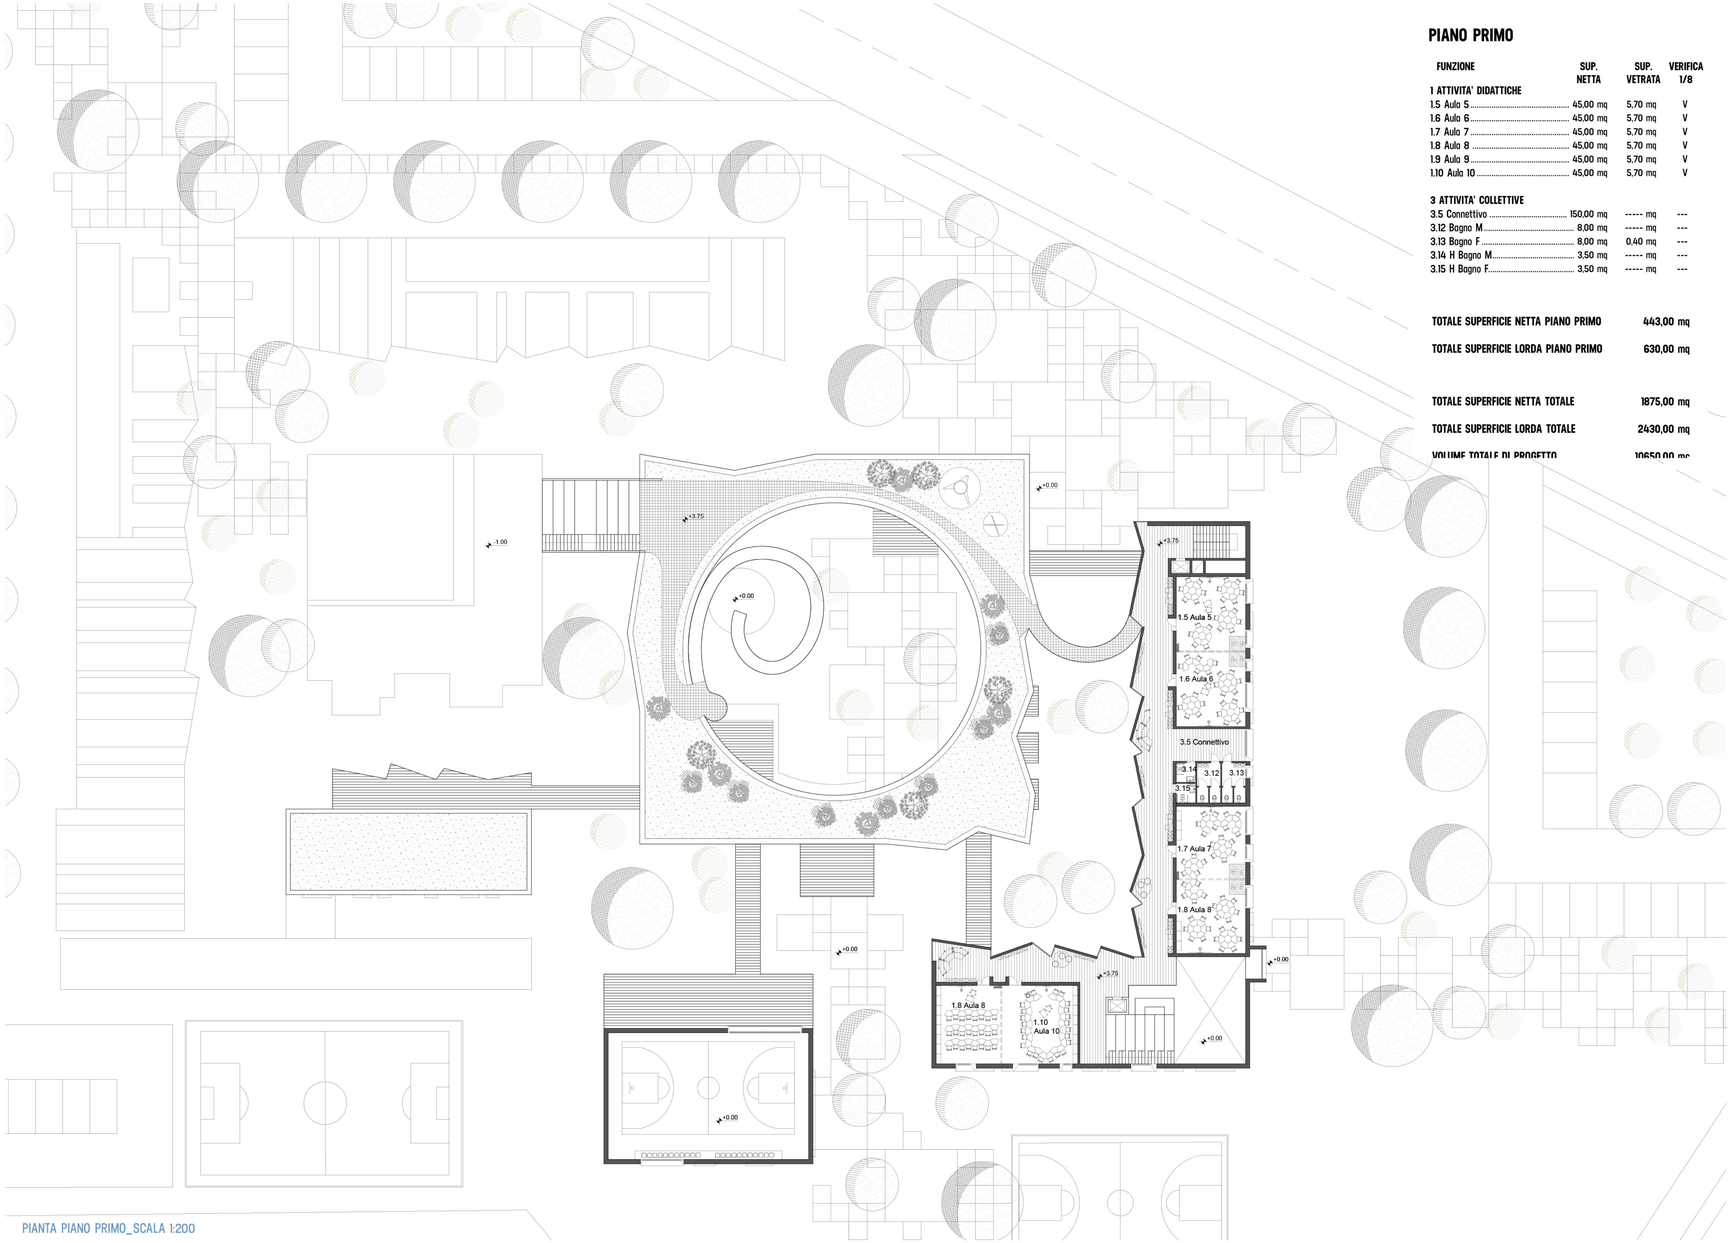

PIANTA PIANO PRIMO_SCALA 1:200

PIANO PRIMO

FUNZIONE	SUP. NETTA	SUP. VETRATA	VERIFICA 1/8
1 ATTIVITA' DIDATTICHE			
1.5 Aula 5	45,00 mq	5,70 mq	V
1.6 Aula 6	45,00 mq	5,70 mq	V
1.7 Aula 7	45,00 mq	5,70 mq	V
1.8 Aula 8	45,00 mq	5,70 mq	V
1.9 Aula 9	45,00 mq	5,70 mq	V
1.10 Aula 10	45,00 mq	5,70 mq	V
3 ATTIVITA' COLLETTIVE			
3.5 Connettivo	150,00 mq	----- mq	---
3.12 Bagno M	8,00 mq	----- mq	---
3.13 Bagno F	8,00 mq	0,40 mq	---
3.14 H Bagno M	3,50 mq	----- mq	---
3.15 H Bagno F	3,50 mq	----- mq	---

TOTALE SUPERFICIE NETTA PIANO PRIMO	**443,00 mq**
TOTALE SUPERFICIE LORDA PIANO PRIMO	**630,00 mq**
TOTALE SUPERFICIE NETTA TOTALE	**1875,00 mq**
TOTALE SUPERFICIE LORDA TOTALE	**2430,00 mq**
VOLUME TOTALE DI PROGETTO	**10650,00 mc**

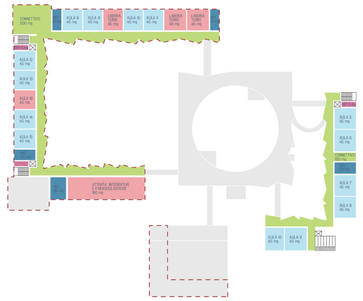

SCUOLA PRIMARIA - PI

ATTIVITA' NORMALI	270 mq
SERVIZI IGIENICI	23 mq
DEPOSITI	5 mq
SPAZI CONNETTIVI	150 mq
SCUOLA SECONDARIA DI PRIMO GRADO	
SUPERFICIE NETTA PI	**443 mq**
SUPERFICIE LORDA PI	**630 mq**
SUPERFICIE NETTA TOTALE	**1875 mq**
SUPERFICIE LORDA TOTALE	**2430 mq**

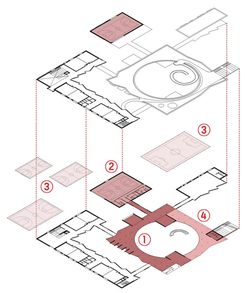

IL CIVIC CENTER

1. L'AGORA_ L'agorà è lo spazio relazionale per eccellenza, uno spazio di soglia e mediazione tra interno e esterno. L'agorà è lo spazio dello scambio. La posizione baricentrica, fanno dell'agorà un perfetto foyer per le occasioni in cui la scuola è aperta alla città.
2. LA PALESTRA_ La palestra è lo spazio in cui si impara diverterndosi. All'occorrenza è uno spazio al servizio della comunità, al quale si accede dall'agorà o direttamente dall'esterno.
3. LO SPORT ALL'APERTO_ Le attività all'aperto rivestono un ruolo molto importante per la crescita culturale e comunitaria di uno studente. A tal fine, il progetto propone diversi playground polifunzionali e sportivi, aperti sia agli studenti che alla comunità.
4. IL PORTICO_ In attesa del completamento del polo scolastico, la grande copertura della piazza alta ospita un portico che filtrando gli spazi interni da quelli esterni, si pone come spazio ideale per eventi e esposizioni.

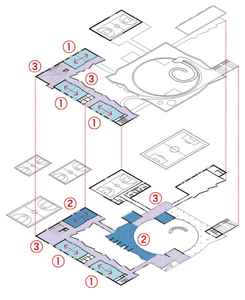

LA DIDATTICA CONTINUA

1. L'AULA_ L'organizzazione proposta pone il principio di continuità del ciclo didattico quale elemento strutturante la costruzione di una comunità. Questo è ottenuto tramite la possibilità di ampliare le aule, grazie all'utilizzo di pareti manovrabili. La flessibilità del modulo aula consente a studenti di diverse classi di condividere lo stesso spazio, favorendo lo scambio culturale.
2. LE ATTIVITA EXTRA-DIDATTICHE_ Questi spazi rappresentano una prospettiva di innovazione dell'insegnamento in quanto valorizzano un apprendimento globale, oltre a valorizzare la cooperazione, l'interattività, il lavoro di fruppo e la gestione condivisa degli spazi.
3. LA BIBLIOTECA DIFFUSA_ La biblioteca è il luogo della conoscenza e della cultura. Concepirla in modo diffuso serve affinchè la biblioteca esca dal suo essere luogo chiuso, e porti la sua presenza anche negli altri spazi della scuola attraverso la disposizione di ampi spazi liberi e flessibili distribuiti su tutti i livelli della scuola e collegati tra loro da una gradonata.

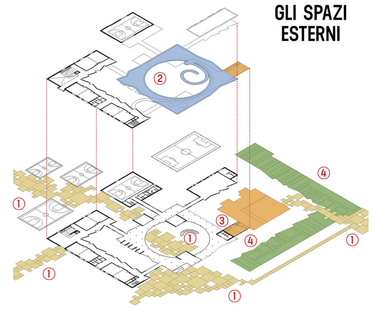

GLI SPAZI ESTERNI

1. IL GIARDINO DELL'INCONTRO_ Il progetto è attraversato dai giardini dell'incontro, spazi esterni trattati con differenti usi del suolo, pavimentazioni minerali di differente tessitura e terre colorati. Sono spazi funzionali al passaggio, ma ideali anche come luoghi di sosta, incontro e socializzazione.
2. LA PIAZZA ALTA_ Collegata all'agorà da una rampa, il progetto prevede una grande terrazza pubblica, uno spazio che si caratterizza per la forte multifunzionalità dei suoi usi, dallo sport alla socializzazione e condivisione.
3. IL TEATRINO ALL'APERTO_ Ulteriore elemento di collegamento con la piazza alta, il teatrino si compone come spazio ideale per le rappresentazioni teatrali e le attività condivise all'aperto.
4. IL GIARDINO DELL'ATTESA_ Posto in corrispondenza dell'impronta a terra delle volumetrie di completamento del polo scolastico, il giardino dell'attesa si compone di orti urbani, prati fioriti e piccoli coltivi stagionali a supporto dell'attività didattica e, volendo, a disposizione della mensa.

PROSPETTO NORD-EST_SCALA 1:200

PROSPETTO NORD-OVEST_SCALA 1:200