



ACCESSIBILITÀ CARRABILE _ PARCHEGGI /KISS and RIDE




ACCESSIBILITÀ CICLO/PEDONALE

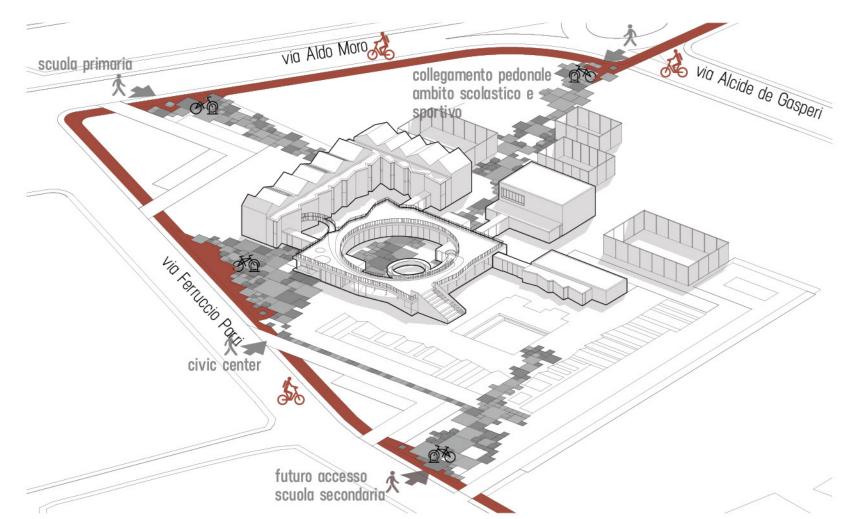


COMPONENTE VEGETALE

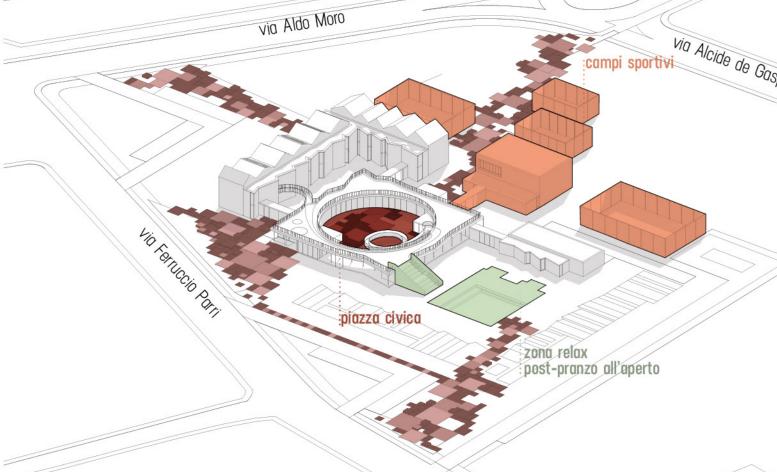

FUNZIONI ESTERNE

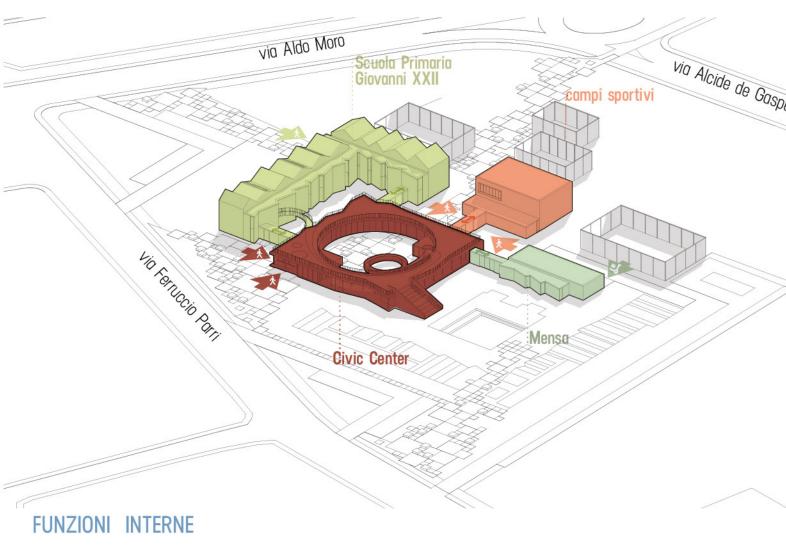

NZIONI INTERNE
PROFILO NORD-OVEST _ SCALA 1:500

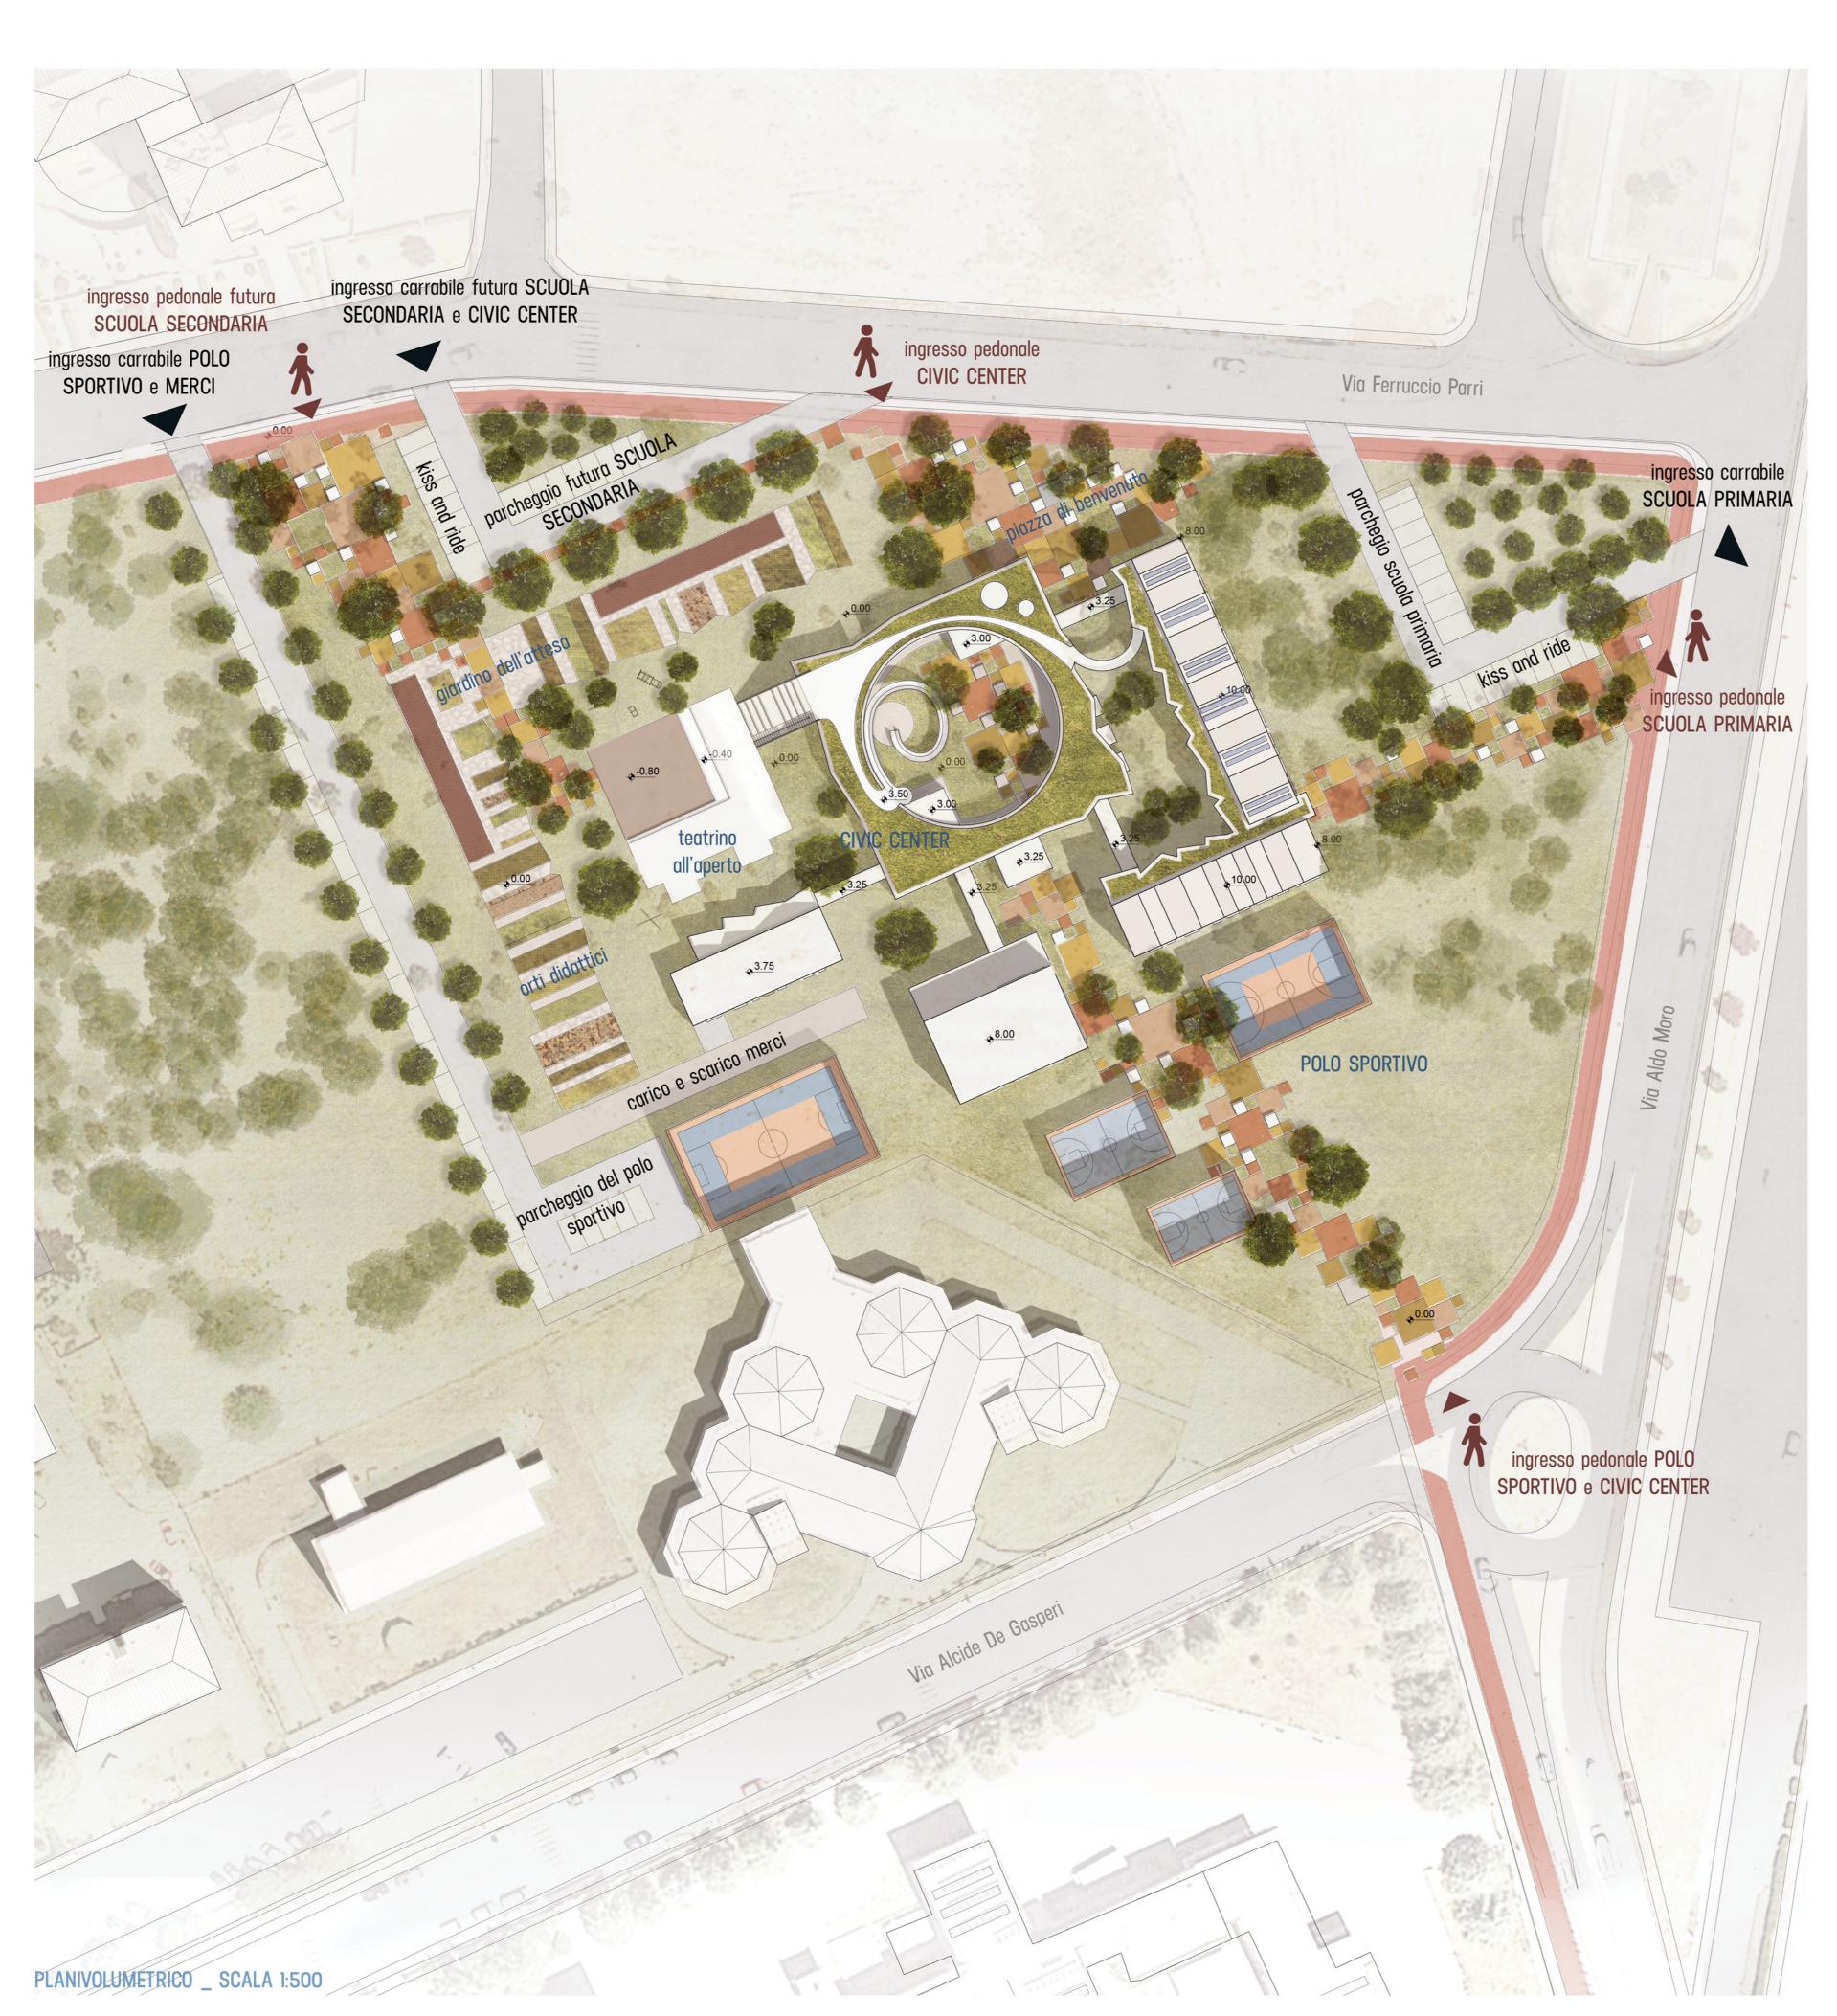



PROFILO SUD-EST _ SCALA 1:500



PROFILO SUD-OVEST _ SCALA 1:500



PROFILO NORD-EST _ SCALA 1:500







