



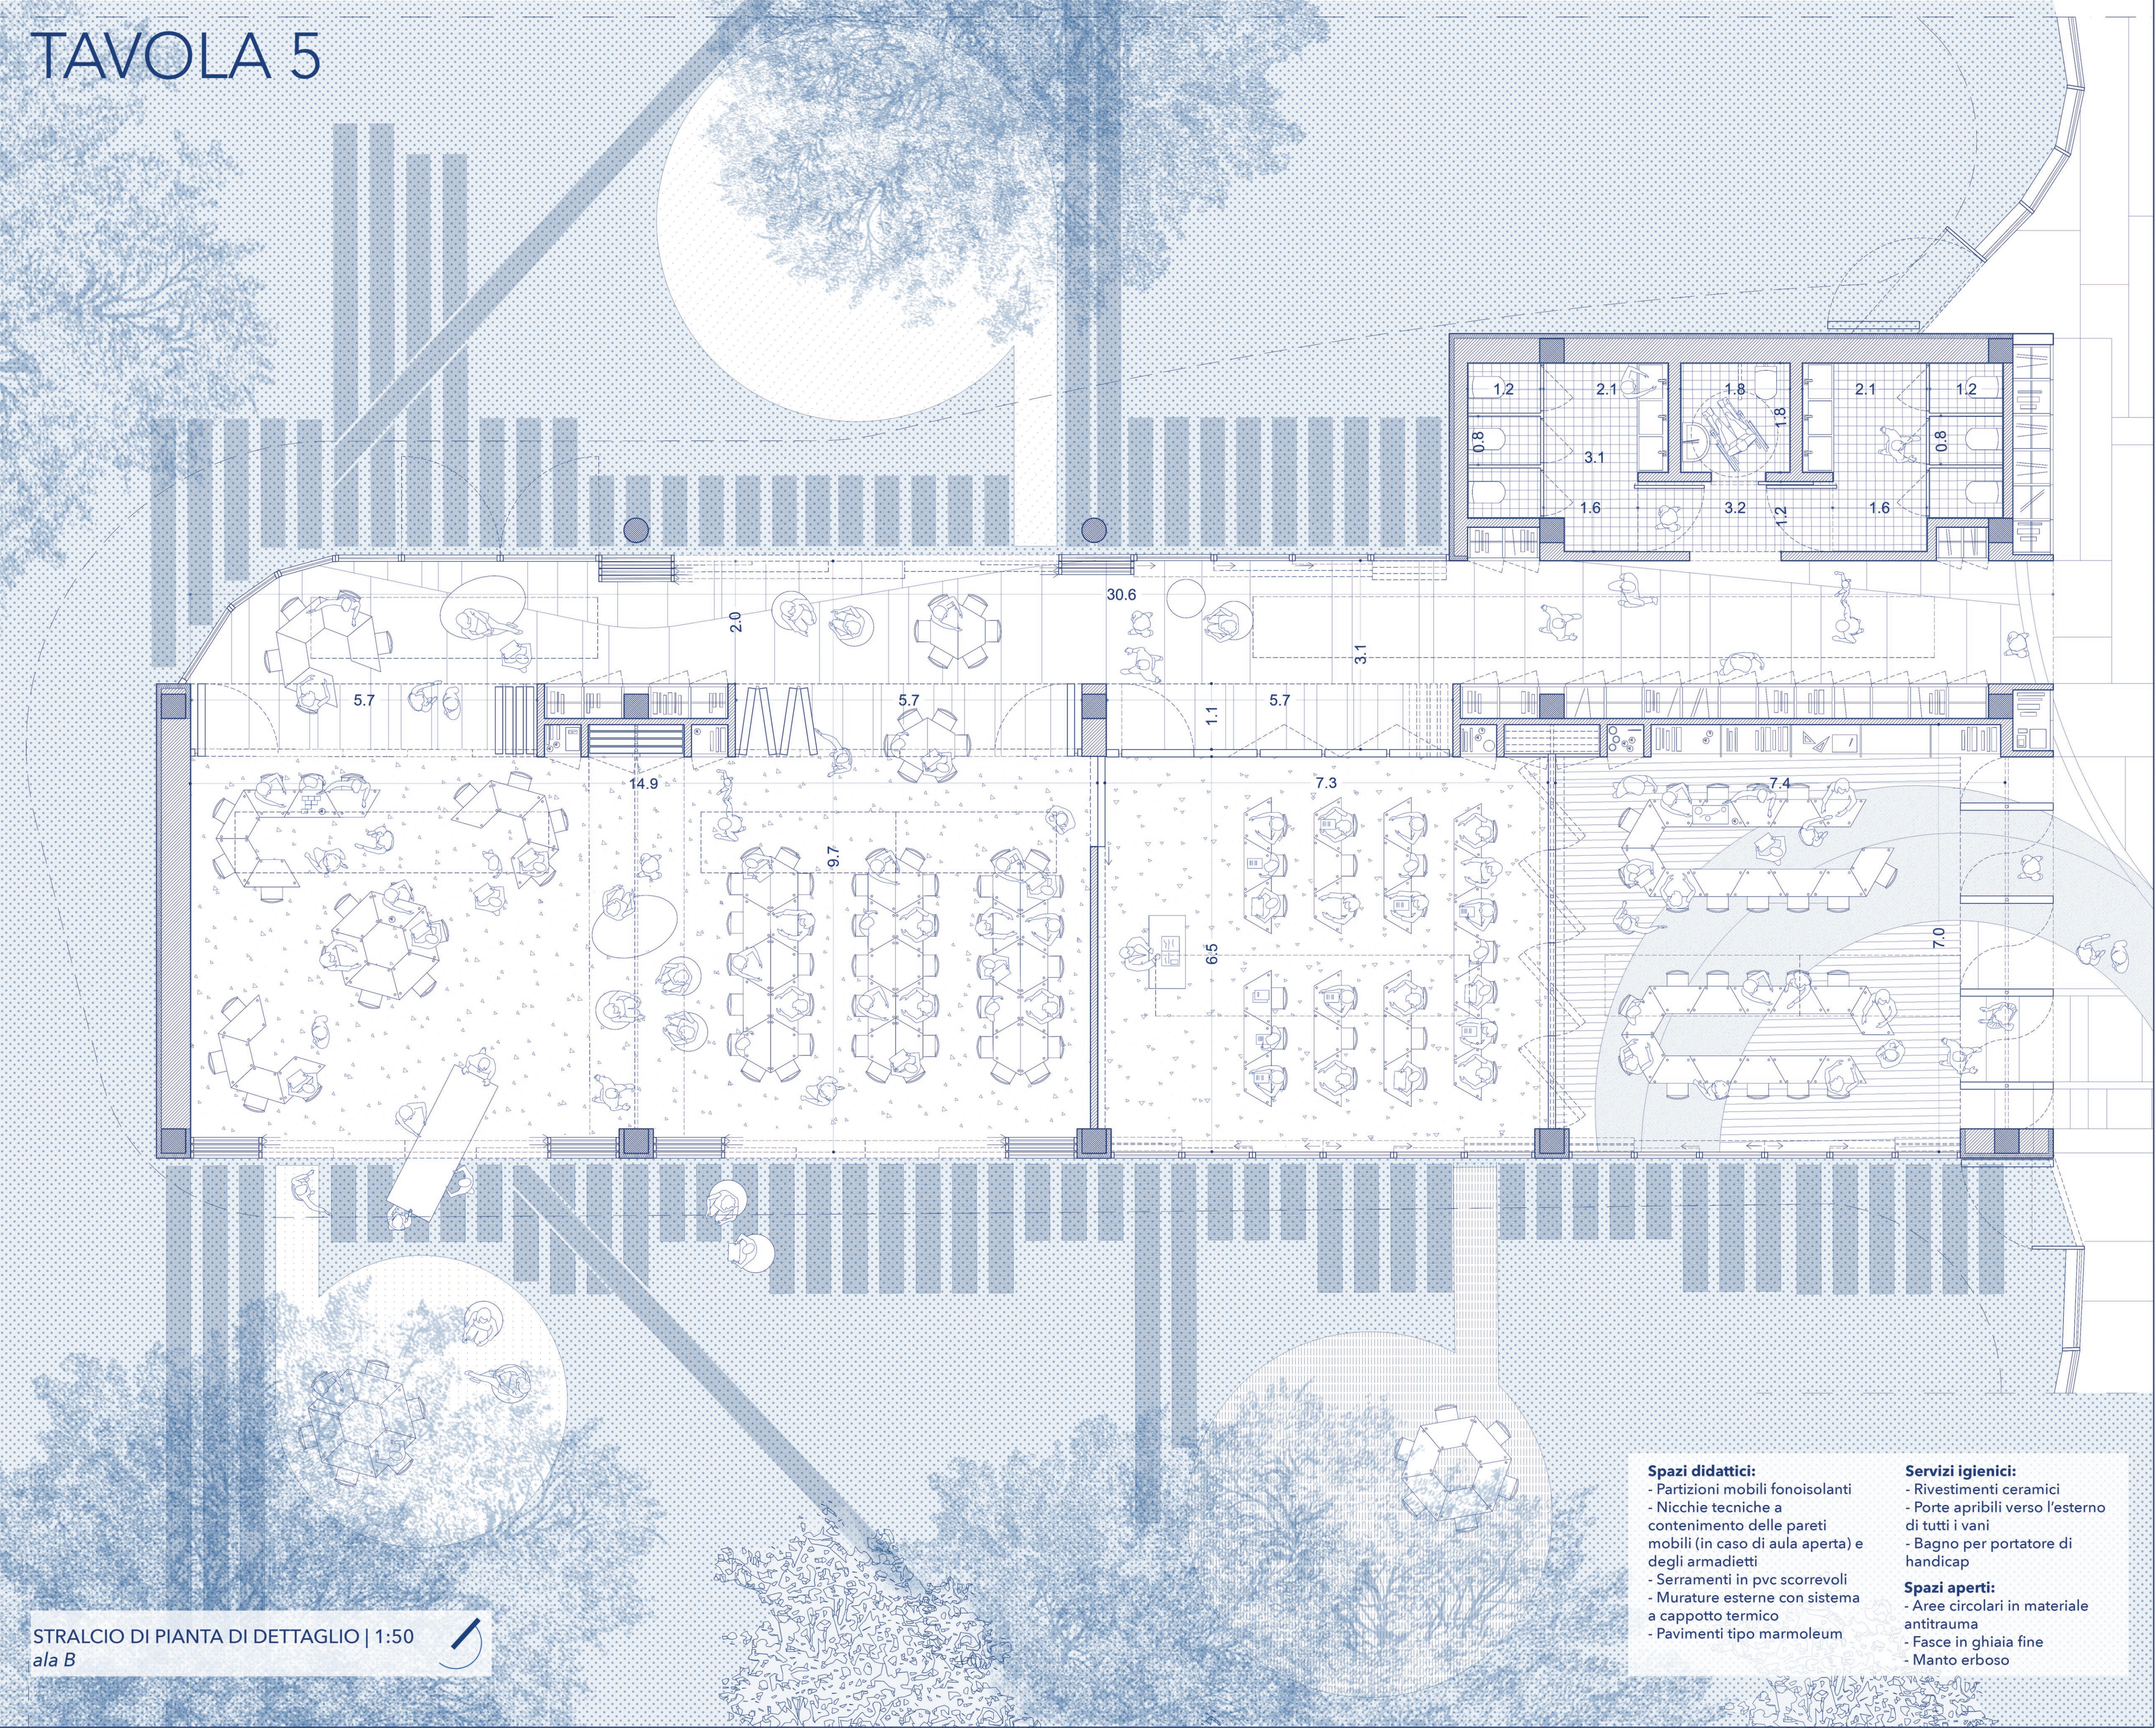

VISTA INTERNA DI UN'AULA DALLO SPAZIO CONNETTIVO E DI GRUPPO

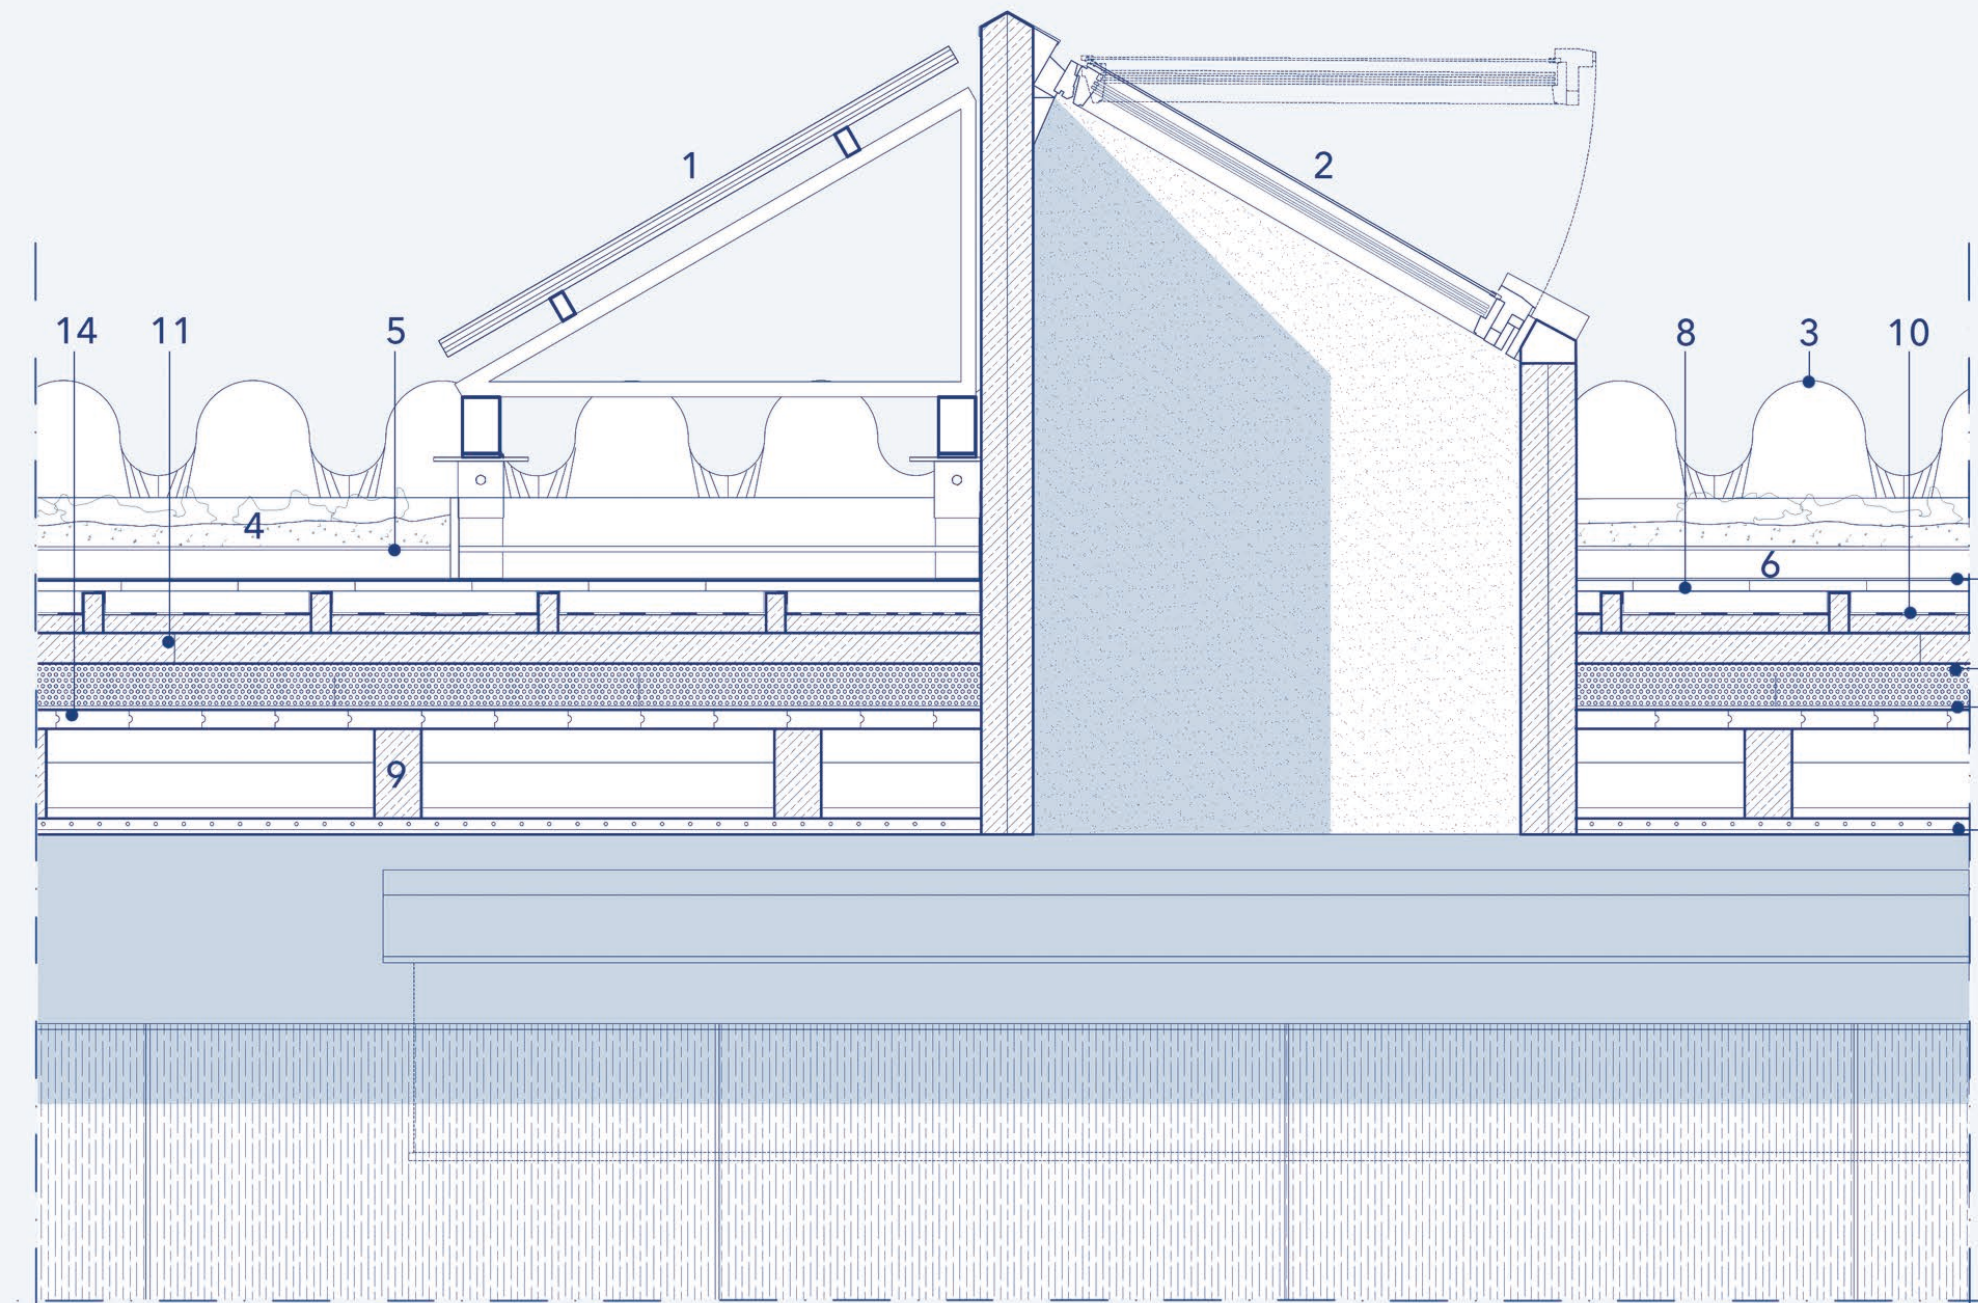

1. modulo fotovoltaico
2. lucernario apribile con azionamento meccanizzato per ventilazione
3. lastre ondulate in policarbonato colorato
4. terra di coltura con briofite
5. tessuto non tessuto
6. strato drenante
7. telo antiradice
8. strato di separazione
9. travi secondarie in legno lamellare
10. strato impermeabilizzante
11. pannelli in legno OSB 3
12. pannello isolante in lana di roccia
13. barriera al vapore
14. tavolato in legno lamellare
15. pannelli radianti a soffitto con finitura esterna in cartongesso

